



ΕΦΗΜΕΡΙΣ ΤΗΣ ΚΥΒΕΡΝΗΣΕΩΣ

ΤΗΣ ΕΛΛΗΝΙΚΗΣ ΔΗΜΟΚΡΑΤΙΑΣ

ΤΕΥΧΟΣ ΤΕΤΑΡΤΟ Αρ. Φύλλου **307**

10 Μαΐου 1995

ΠΕΡΙΕΧΟΜΕΝΑ

ΠΟΛΕΟΔΟΜΙΑ

ΑΠΟΦΑΣΕΙΣ

ΑΝΑΚΟΙΝΩΣΕΙΣ

ΠΟΛΕΟΔΟΜΙΑ

ΑΠΟΦΑΣΕΙΣ

Αριθ. 17439/650/91 (1)

Τροποποίηση ρυμοτομικού σχεδίου Δήμου Μεταμόρφωσης Αττικής για άρση ασυμφωνίας της οδού Αδριανείου.

Ο ΠΕΡΙΦΕΡΕΙΑΚΟΣ ΔΙΕΥΘΥΝΤΗΣ ΑΘΗΝΩΝ

Έχοντας υπόψη:

1. Τις διατάξεις του από 17.7.1923 Ν.Δ. «περί σχεδίων πόλεων και κωμών του κράτους» όπως τροποποιήθηκε και συμπληρώθηκε μεταγενέστερα.

2. Τις διατάξεις του Ν. 3200/55 «περί διοικητικής αποκεντρώσεως» όπως τροποποιήθηκαν και συμπληρώθηκαν.

3. Τις διατάξεις του Α.Ν. 314/69 όπως τροποποιήθηκαν και συμπληρώθηκαν με το Ν.Δ. 1018/7.

4. Τις διατάξεις του Π.Δ. 183 ΦΕΚ 70Α/86 περί εγκρίσεως τροποποιήσεων σχεδίων πόλεων.

5. Τις υπ' αριθμ. 77/90, 132/91 και 144/94 αποφάσεις του Δ. Συμβουλίου του Δήμου Μεταμορφώσεως.

6. Το πρακτικό 22 της 7ης Συνεδρίας της 23.2.95 του ΣΚΟΠΝΑΑ.

7. Την υπ' αριθμ. 1117/13.2.95 βεβαίωση του Δημάρχου Μεταμόρφωσης ότι με την τροποποίηση δεν επιβαρύνεται ο δημοτικός προϋπολογισμός.

8. Τις διατάξεις του άρθρου 29Α του Ν. 1558/85, όπως προστέθηκε με το άρθρο 27 του Ν. 2081/1992 ΦΕΚ 154Α και το γεγονός ότι από τις διατάξεις αυτής της απόφασης δεν προκύπτει δαπάνη εις βάρος του Δημοτικού Προϋπολογισμού.

9. Τις διατάξεις της παρ. 4 του άρθρου 14 του Ν. 2273/94, αποφασίζουμε:

Εγκρίνουμε την τροποποίηση του ρυμοτομικού σχεδίου του Δήμου Μεταμόρφωσης για άρση ασυμφωνίας της οδού Αδριανείου κατά το τμήμα της μεταξύ των Ο.Τ. 52-54, 73-74 και 71-74, σύμφωνα με το τοπογραφικό που συνοδεύει την απόφαση.

Η απόφαση αυτή να δημοσιευθεί στην Εφημερίδα της Κυβερνήσεως.

Αθήνα, 6 Απριλίου 1995

Ο Περιφερειακός Διευθυντής

ΔΗΜ. ΚΑΤΡΙΒΑΝΟΣ


Ο.Τ. 71
Ο.Τ. 72
ΠΛΑΤΕΙΑ
Ο.Τ. 73
Ο.Τ. 74

Αριθ. 2887 (2)

Τροποποίηση εγκεκριμένου σχεδίου πόλης Λάρισας με «κατάργηση του κοινόχρηστου χώρου στη συμβολή των οδών Αχιλλέως και Άρτας και ένταξή του στο Ο.Τ. 384 στη συνοικία Ανθούπολη».

Ο ΔΗΜΑΡΧΟΣ ΛΑΡΙΣΑΣ

Έχοντας υπόψη:

1. Τις διατάξεις:

α. Του από 17.7.1923 Ν.Δ/τος, περί σχεδίων πόλεων και κωμών.

β. Του Ν.Δ/τος 1577/1985, περί Γ.Ο.Κ.

γ. Του Ν.Δ/τος 3200/1925, περί διοικητικής αποκέντρωσης.

δ. Του Ν.Δ/τος 712/1970 εκτελεστικών του Ν. 532/1970, περί συμπληρώσεως των διατάξεων περί διοικητικής αποκέντρωσης.

ε. Του Ν.Δ/τος 1023/1980, περί συστάσεως του Υπουργείου Χ.Ο.Π. κ.λπ.

στ. Του Ν.Δ/τος 183/1986, περί έγκρισης τροποποιήσεων και καθορισμού όρων και περιορισμών δόμησης από τους Νομάρχες (ΦΕΚ 70α/5.6.86).

ζ. Του από 30.4.87 Π.Δ/τος περί έγκρισης τροποποιήσεων εγκεκριμένου σχεδίου πόλης με απόφαση του Δημοτικού Συμβουλίου του Δήμου Λάρισας (ΦΕΚ 391 Δ'/13.5.87).

η. Το από 10.5.88 (ΦΕΚ 348Δ') αναθεωρηθέν σχέδιο πόλης Λάρισας και υπ' αριθμ. 1668/28.3.88 απόφαση Νομάρχη.

2. Την απόφαση 423/94 του Δημοτικού Συμβουλίου Λάρισας με την οποία προτείνεται η τροποποίηση του εγκεκριμένου σχεδίου πόλης.

3. Την από 1.2.95 γνωμοδότηση του Συμβουλίου Χ.Ο.Π. Νομού Λάρισας (αριθμ. πρακτικού 2ο, αριθμός γνωμοδότησης 31).

4. Την οριστική απόφαση 257/35 του Δημοτικού Συμβουλίου Λάρισας για την προτεινόμενη τροποποίηση, αποφασίζουμε:

Άρθρο 1ο

Εγκρίνεται τροποποίηση εγκεκριμένου ρυμοτομικού σχεδίου πόλης Λάρισας με θέμα: «Κατάργηση του κοινόχρηστου χώρου στη συμβολή των οδών Αχιλλέως και Άρτας και ένταξή του στο Ο.Τ. 384 στη συνοικία Ανθούπολη», όπως ορίζεται στο τοπογραφικό διάγραμμα που συνοδεύει την παρούσα απόφαση.

Άρθρο 2ο

Από τις διατάξεις αυτής της απόφασης δεν προκαλείται δαπάνη εις βάρος του προϋπολογισμού του Δήμου Λάρισας.

Η ισχύς της παρούσας απόφασης αρχίζει από τη δημοσίευσή της στην Εφημερίδα της Κυβερνήσεως.

Μετά την παραπάνω δημοσίευση η απόφαση μαζί με το σχετικό τοπογραφικό διάγραμμα που τη συνοδεύει να αναρτηθεί στο Δημοτικό Κατάστημα επί 15ήμερο για ενημέρωση.

Η απόφαση αυτή να δημοσιευθεί στην Εφημερίδα της Κυβερνήσεως.

Λάρισα, 27 Απριλίου 1995

Ο Δήμαρχος

ΧΡΙΣΤΟΔΟΥΛΟΣ ΚΑΦΦΕΣ

ΔΗΜΟΣ ΛΑΡΙΣΑΣ

Δ/ΝΣΗ ΤΕΧΝΙΚΗΣ ΥΠΗΡΕΣΙΑΣ
ΤΜΗΜΑ ΠΟΛΕΟΔΟΜΙΑΣ
ΓΡΑΦΕΙΟ ΣΧΕΔΙΟΥ ΠΟΛΗΣ &
ΚΥΚΛΟΦΟΡΙΑΚΩΝ ΡΥΘΜΙΣΕΩΝ

ΤΟΠΟΓΡΑΦΙΚΟ ΔΙΑΓΡΑΜΜΑ
ΤΡΟΠΟΠΟΙΗΣΗ ΣΧΕΔΙΟΥ ΠΟΛΗΣ ΛΑΡΙΣΑΣ
ΣΤΟ ΟΤ 384 ΠΙΝ 1201
ΣΥΝΟΙΚΙΣΜΟΣ ΑΝΘΟΥΠΟΛΗΣ
ΘΕΜΑ Κατάργηση Κ.Χ. στην οδό Αχιλλέως και Αρτας και ένταξή του στο Ο.Τ. 384


Λάρισα 28-11-1994

Η ΠΡΟΪΣΤΑΜΕΝΗ

Ο ΣΥΝΤΑΞΑΣ

ΘΕΩΡΗΘΗΚΕ 28-11-1994



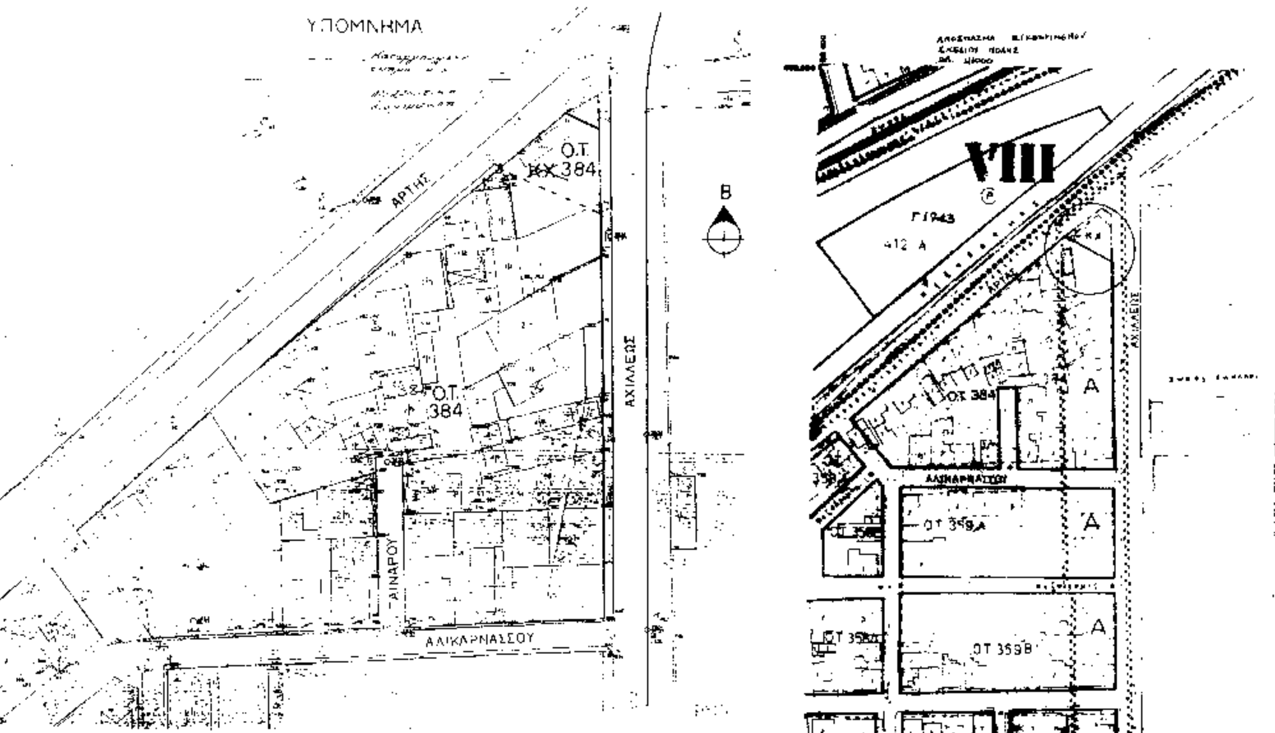

Αριθ. 142/1142 (3)

Τροποποίηση εγκεκριμένου σχεδίου πόλης - περιοχή «ΚΟΥΜΠΕΣ» Δ. Μουρνιών, Ν. Χανίων, βελτίωση δρόμου ανάμεσα στα Ο.Τ. Γ.685, Γ.686, Γ.687, Γ.688, Γ.699, Γ.700, Γ.704 και Γ.705.

Ο ΠΕΡΙΦΕΡΕΙΑΚΟΣ ΔΙΕΥΘΥΝΤΗΣ Ν. ΧΑΝΙΩΝ

Έχοντας υπόψη:

1. Τις διατάξεις του Ν.Δ. «περί σχεδίων πόλεων κ.λπ.» της 17.7.23 και ειδικότερα τα άρθρα 3 και 70 αυτού.

. Τις διατάξεις του Π.Δ. 183/86 (ΦΕΚ 70Α'/5.6.86) «έγκριση τροποποιήσεων και καθορισμός όρων και περιορισμών δόμησης από τους Νομάρχες».

3. Το ισχύον σήμερα σχέδιο πόλεως στην περιοχή «ΚΟΥΜΠΕΣ» Δήμου Μουρνιών που εγκρίθηκε με το από 25.4.89 (ΦΕΚ 272 Δ'/19.5.89) προεδρικό διάταγμα.

4. Τις με αριθμ. 205/93, 125/94 αποφάσεις του Δ.Σ. Μουρνιών που αποδέχεται πρόταση των μελετητών της Πράξης Εφαρμογής για βελτίωση του δρόμου ανάμεσα στο Ο.Τ. του θέματος.

5. Το με αριθμ. 40/94 (θέμα 4ο) πρακτικό του Συμβουλίου ΧΟΠ Ν. Χανίων με το οποίο αποδέχεται την παραπάνω πρόταση τροποποίησης, αποφασίζουμε:


Εγκρίνουμε την τροποποίηση του εγκεκριμένου σχεδίου πόλεως Δήμου Μουρνιών - περιοχή «ΚΟΥΜΠΕΣ» για βελτίωση του δρόμου ανάμεσα στα Ο.Τ. Γ.685, Γ.686, Γ.688, Γ.699, Γ.700, Γ.703, Γ.704 και Γ.705 όπως περιγράφεται στο συνοδευτικό της απόφασης αυτής σχεδιάγραμμα το θεωρημένο από τον Προϊστάμενο του ΤΠ και ΠΕ με ημερομηνία 23.12.94.

Από τις διατάξεις της απόφασης αυτής δεν προκαλείται δαπάνη σε βάρος του κρατικού προϋπολογισμού ούτε του προϋπολογισμού του Δήμου Μουρνιών.

Η απόφαση αυτή να δημοσιευθεί στην Εφημερίδα της Κυβερνήσεως.

Χανιά, 18 Απριλίου 1995

Ο Περιφερειακός Διευθυντής
ΓΙΑΝΝΗΣ ΦΩΤΑΚΗΣ

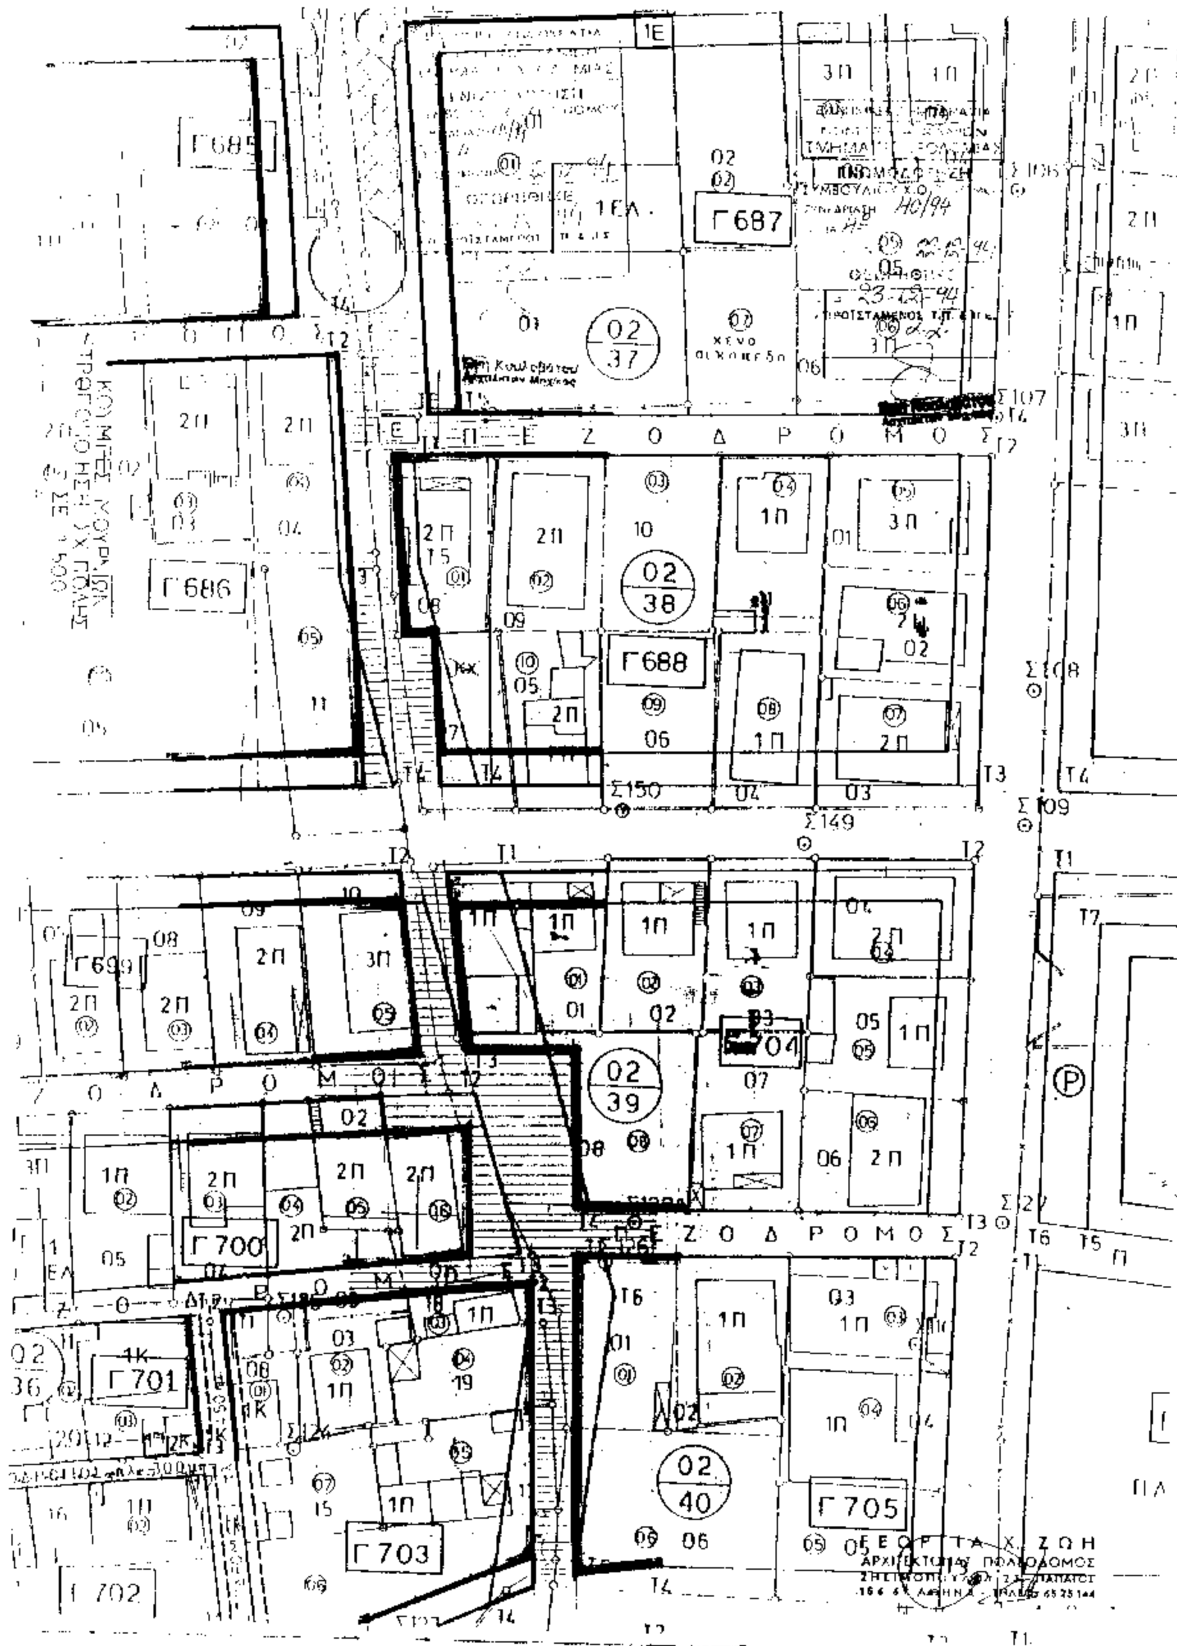
Γ685
Γ686
Γ687
Γ688
Γ699
Γ700
Γ701
Γ702
Γ703
Γ705
02/37
02/38
02/39
02/40
02/36
ΠΕΖΟΔΡΟΜΟΣ
ΠΕΖΟΔΡΟΜΟΣ
ΠΕΖΟΔΡΟΜΟΣ
Σ150
Σ149
Σ108
Σ109
Σ107
Σ106
ΞΕΝΟ
ΧΕΝΟ
ΕΟΡΤΑ Χ. ΖΩΗ
ΑΡΧΙΤΕΚΤΩΝ ΠΟΛΕΟΔΟΜΟΣ

εργοδότης	ΒΟΥΡΔΟΥΜΠΑΚΗΣ ΙΩΑΝΝΗΣ - ΚΑΚΑΒΕΛΑΚΗ ΕΛΕΥΘΕΡΙΑ
έργο	ΤΡΟΠΟΠΟΙΗΣΗ ΣΧ.ΠΟΛΗΣ ΟΤ Γ685, Γ686, Γ699, Γ700, Γ703, Γ687, Γ688, Γ704, Γ705
θέση	ΚΟΥΜΠΕΣ ΜΟΥΡΝΙΩΝ
μελετητές	ΝΙΚΗΦΟΡΑΚΗ ΓΕΩΡΓΙΑ ΑΡΧ.ΜΗΧ.
θέμα σχεδίου	ΑΠΟΣΠΑΣΜΑ ΠΕΡΙΟΧΗΣ ΣΕ 1:1000 / » » 1:500
αριθμός σχεδίου	Α
κλίμακα	1:1000 1:500
χρόνος μελέτης	1994
υπογραφή	
σφραγίδα	



ΑΝΑΚΟΙΝΩΣΕΙΣ

Αριθ. Δ12/0/32381 (4)

Παρακατάθεση αποζημίωσης ακινήτων που έχουν ρυμοτομηθεί με το εγκεκριμένο ρυμοτομικό σχέδιο του Δήμου Περιστερίου για τη διαπλάτυνση της οδού Σαραντapόρου στο τμήμα από Παν. Τσαλδάρη μέχρι την οδό Θεοκρίτου σύμφωνα με τις διατάξεις της πράξης αναλογισμού 30/93.

Ο ΥΠΟΥΡΓΟΣ
ΠΕΡΙΒΑΛΛΟΝΤΟΣ, ΧΩΡΟΤΑΞΙΑΣ ΚΑΙ ΔΗΜ. ΕΡΓΩΝ

Έχοντας υπόψη:

1. Τις διατάξεις του Ν.Δ. 17.7.1923 «περί σχεδίων πόλεων, κωμών κ.λπ.» (ΦΕΚ 228 Α'/23).
2. Τις διατάξεις του Ν.Δ/τος 797/71 «περί αναγκαστικών απαλλοτριώσεων» (ΦΕΚ 1Α'/71).
3. Την εξουσιοδοτική απόφαση του Υπουργού ΠΕΧΩΔΕ Δ17α/01/79/Φ.2.2.1/89 ΦΕΚ 666Β/89.
4. Τον πίνακα κατακατάθεσης της αποζημίωσης με ημερομηνία 13.3.95 που καθορίστηκε με την απόφαση 486/94 του Μονομ. Πρωτοδ. Αθηνών για ακίνητα που ρυμοτομήθηκαν με το εγκεκριμένο ρυμοτομικό σχέδιο του Δήμου Περιστερίου για τη διαπλάτυνση της οδού Σαραντaπόρου στο τμήμα από Παν. Τσαλδάρη μέχρι την οδό Θεοκρίτου σύμφωνα με τις ενδείξεις της πράξης αναλογισμού 30/93.
5. Τις διατάξεις του Π.Δ. 69/88 ΦΕΚ 28/16.2.88 τ.Δ' «Οργανισμός Γ.Γ.Δ.Ε.», ειδοποιούμε:

Τα πρόσωπα που έχουν ή αξιώνουν εμπράγματα δικαιώματα στα παραπάνω ακίνητα που έχουν ρυμοτομηθεί, όπως σημειώνονται στα στοιχεία προδικασίας του άρθρου 5 του Ν. 653/77 ότι η αποζημίωση για τα ακίνητα αυτά έχει κατατεθεί στο Ταμείο Παρακαταθηκών και Δανείων, ύστερα από τον συμψηφισμό δικαιωμάτων και υποχρεώσεων που προβλέπει το άρθρο 6 του Ν. 5269/31 με την έκδοση του γραμματίου παρακαταθήκης 2750/95 για συνολικό ποσό 225.000 δραχμών.

Η παρακατάθεση της αποζημίωσης, θα καταβληθεί μόνο στα πρόσωπα που θα αναγνωριστούν δικαιούχοι.

Η παρούσα να δημοσιευθεί στην Εφημερίδα της Κυβερνήσεως.

Αθήνα, 2 Μαΐου 1995
Με εντολή Υπουργού
Η Τμηματάρχης
ΕΛΕΝΗ ΔΗΜΗΤΡΙΟΥ

Αριθ. Δ12/0/32382 (5)

Παρακατάθεση αποζημίωσης ακινήτων που έχουν ρυμοτομηθεί με το εγκεκριμένο ρυμοτομικό σχέδιο του Δήμου Αθηναίων για τη διαπλάτυνση της οδού Δυρραχίου από την οδό Μανιτάκη μέχρι την οδό Αθανάτων.

Ο ΥΠΟΥΡΓΟΣ
ΠΕΡΙΒΑΛΛΟΝΤΟΣ, ΧΩΡΟΤΑΞΙΑΣ ΚΑΙ ΔΗΜ. ΕΡΓΩΝ

Έχοντας υπόψη:

1. Τις διατάξεις του Ν.Δ. 17.7.1923 «περί σχεδίων πόλεων, κωμών κ.λπ.» (ΦΕΚ 228 Α'/23).
2. Τις διατάξεις του Ν.Δ/τος 797/71 «περί αναγκαστικών απαλλοτριώσεων» (ΦΕΚ 1Α'/71).
3. Την εξουσιοδοτική απόφαση του Υπουργού ΠΕΧΩΔΕ Δ17α/01/79/Φ.2.2.1/89 ΦΕΚ 666Β/89.
4. Τον πίνακα κατακατάθεσης της αποζημίωσης με ημερομηνία 16.12.95 που καθορίστηκε με την απόφαση 90/94 του Μονομ. Πρωτοδ. Αθηνών για ακίνητα που ρυμοτομήθηκαν με το εγκεκριμένο ρυμοτομικό σχέδιο του Δήμου Αθηναίων για τη διαπλάτυνση της οδού Δυρραχίου από οδό Μανιτάκη μέχρι την οδό Αθανάτων σύμφωνα με τις ενδείξεις της πράξης αναλογισμού 19/93.
5. Τις διατάξεις του Π.Δ. 69/88 ΦΕΚ 28/16.2.88 τ.Δ' «Οργανισμός Γ.Γ.Δ.Ε.», ειδοποιούμε:

Τα πρόσωπα που έχουν ή αξιώνουν εμπράγματα δικαιώματα στα παραπάνω ακίνητα που έχουν ρυμοτομηθεί, όπως σημειώνονται στα στοιχεία προδικασίας του άρθρου 5 του Ν. 653/77 ότι η αποζημίωση για τα ακίνητα αυτά έχει κατατεθεί στο Ταμείο Παρακαταθηκών και Δανείων, ύστερα από τον συμψηφισμό δικαιωμάτων και υποχρεώσεων που προβλέπει το άρθρο 6 του Ν. 5269/31 με την έκδοση του γραμματίου παρακαταθήκης 2756/95 για συνολικό ποσό 2.447.900 δραχμών.

Η παρακατάθεση της αποζημίωσης, θα καταβληθεί μόνο στα πρόσωπα που θα αναγνωριστούν δικαιούχοι.

Η παρούσα να δημοσιευθεί στην Εφημερίδα της Κυβερνήσεως.

Αθήνα, 2 Μαΐου 1995
Με εντολή Υπουργού
Η Τμηματάρχης
ΕΛΕΝΗ ΔΗΜΗΤΡΙΟΥ

ΑΠΟ ΤΟ ΕΘΝΙΚΟ ΤΥΠΟΓΡΑΦΕΙΟ